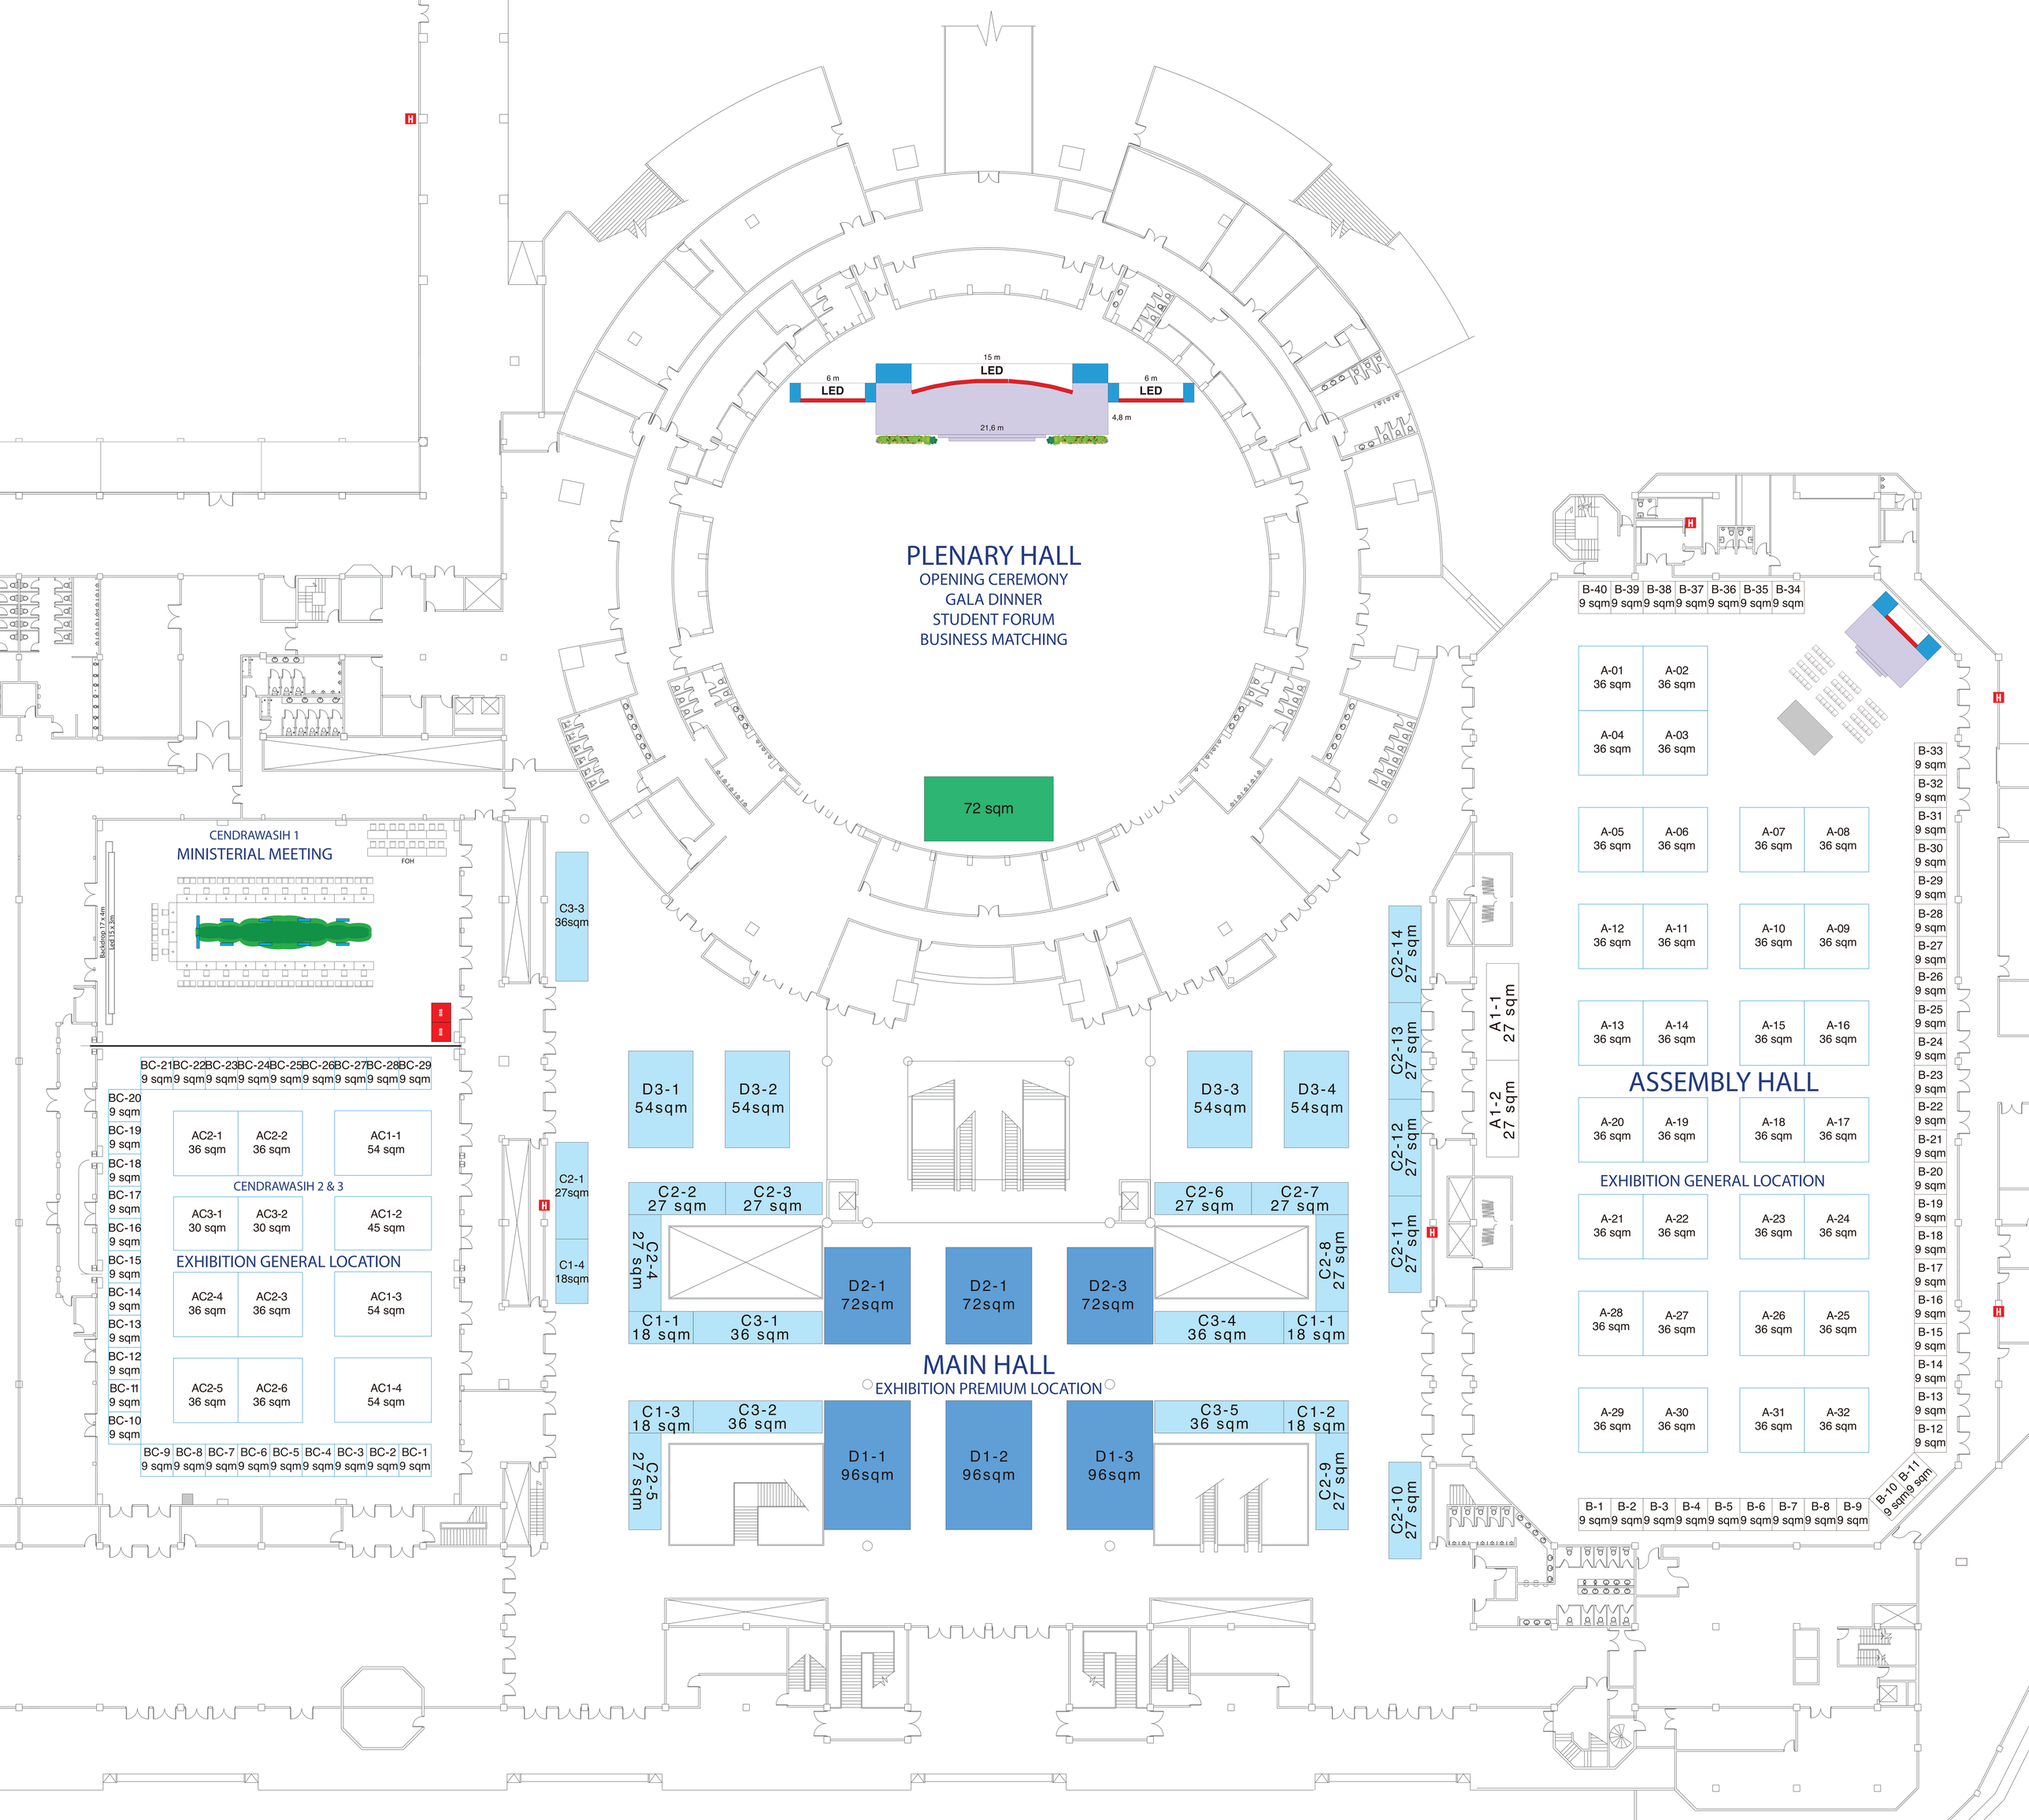
15 m
LED
6 m
LED
6 m
LED
4,8 m
21,6 m
PLENARY HALL
OPENING CEREMONY
GALA DINNER
STUDENT FORUM
BUSINESS MATCHING
72 sqm
CENDRAWASIH 1
MINISTERIAL MEETING
FOH
Backdrop 17 x 4m
Led 13 x 3m
C3-3
36sqm
C2-1
27sqm
C1-4
18sqm
BC-21 9 sqm
BC-22 9 sqm
BC-23 9 sqm
BC-24 9 sqm
BC-25 9 sqm
BC-26 9 sqm
BC-27 9 sqm
BC-28 9 sqm
BC-29 9 sqm
BC-20 9 sqm
BC-19 9 sqm
BC-18 9 sqm
BC-17 9 sqm
BC-16 9 sqm
BC-15 9 sqm
BC-14 9 sqm
BC-13 9 sqm
BC-12 9 sqm
BC-11 9 sqm
BC-10 9 sqm
AC2-1 36 sqm
AC2-2 36 sqm
AC1-1 54 sqm
CENDRAWASIH 2 & 3
AC3-1 30 sqm
AC3-2 30 sqm
AC1-2 45 sqm
EXHIBITION GENERAL LOCATION
AC2-4 36 sqm
AC2-3 36 sqm
AC1-3 54 sqm
AC2-5 36 sqm
AC2-6 36 sqm
AC1-4 54 sqm
BC-9 9 sqm
BC-8 9 sqm
BC-7 9 sqm
BC-6 9 sqm
BC-5 9 sqm
BC-4 9 sqm
BC-3 9 sqm
BC-2 9 sqm
BC-1 9 sqm
D3-1 54sqm
D3-2 54sqm
D3-3 54sqm
D3-4 54sqm
C2-2 27 sqm
C2-3 27 sqm
C2-6 27 sqm
C2-7 27 sqm
C2-4 27 sqm
C2-8 27 sqm
D2-1 72sqm
D2-1 72sqm
D2-3 72sqm
C1-1 18 sqm
C3-1 36 sqm
C3-4 36 sqm
C1-1 18 sqm
MAIN HALL
EXHIBITION PREMIUM LOCATION
C1-3 18 sqm
C3-2 36 sqm
C3-5 36 sqm
C1-2 18 sqm
C2-5 27 sqm
D1-1 96sqm
D1-2 96sqm
D1-3 96sqm
C2-9 27 sqm
C2-14 27 sqm
C2-13 27 sqm
C2-12 27 sqm
C2-11 27 sqm
C2-10 27 sqm
A1-1 27 sqm
A1-2 27 sqm
B-40 9 sqm
B-39 9 sqm
B-38 9 sqm
B-37 9 sqm
B-36 9 sqm
B-35 9 sqm
B-34 9 sqm
A-01 36 sqm
A-02 36 sqm
A-04 36 sqm
A-03 36 sqm
A-05 36 sqm
A-06 36 sqm
A-07 36 sqm
A-08 36 sqm
A-12 36 sqm
A-11 36 sqm
A-10 36 sqm
A-09 36 sqm
A-13 36 sqm
A-14 36 sqm
A-15 36 sqm
A-16 36 sqm
ASSEMBLY HALL
A-20 36 sqm
A-19 36 sqm
A-18 36 sqm
A-17 36 sqm
EXHIBITION GENERAL LOCATION
A-21 36 sqm
A-22 36 sqm
A-23 36 sqm
A-24 36 sqm
A-28 36 sqm
A-27 36 sqm
A-26 36 sqm
A-25 36 sqm
A-29 36 sqm
A-30 36 sqm
A-31 36 sqm
A-32 36 sqm
B-33 9 sqm
B-32 9 sqm
B-31 9 sqm
B-30 9 sqm
B-29 9 sqm
B-28 9 sqm
B-27 9 sqm
B-26 9 sqm
B-25 9 sqm
B-24 9 sqm
B-23 9 sqm
B-22 9 sqm
B-21 9 sqm
B-20 9 sqm
B-19 9 sqm
B-18 9 sqm
B-17 9 sqm
B-16 9 sqm
B-15 9 sqm
B-14 9 sqm
B-13 9 sqm
B-12 9 sqm
B-10 9 sqm
B-11 9 sqm
B-1 9 sqm
B-2 9 sqm
B-3 9 sqm
B-4 9 sqm
B-5 9 sqm
B-6 9 sqm
B-7 9 sqm
B-8 9 sqm
B-9 9 sqm